




Skizze Grundrisstruktur 2. Obergeschoss

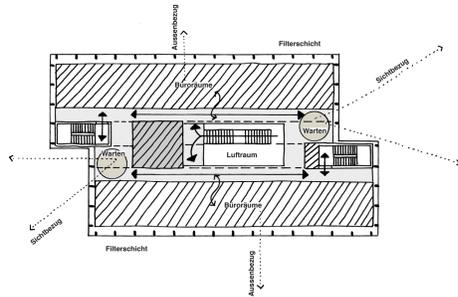

Skizze Grundrisstruktur 1. Obergeschoss

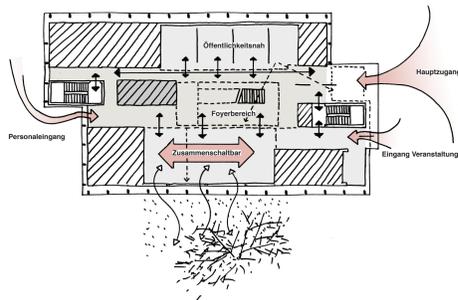


Skizze Grundrisstruktur Erdgeschoss

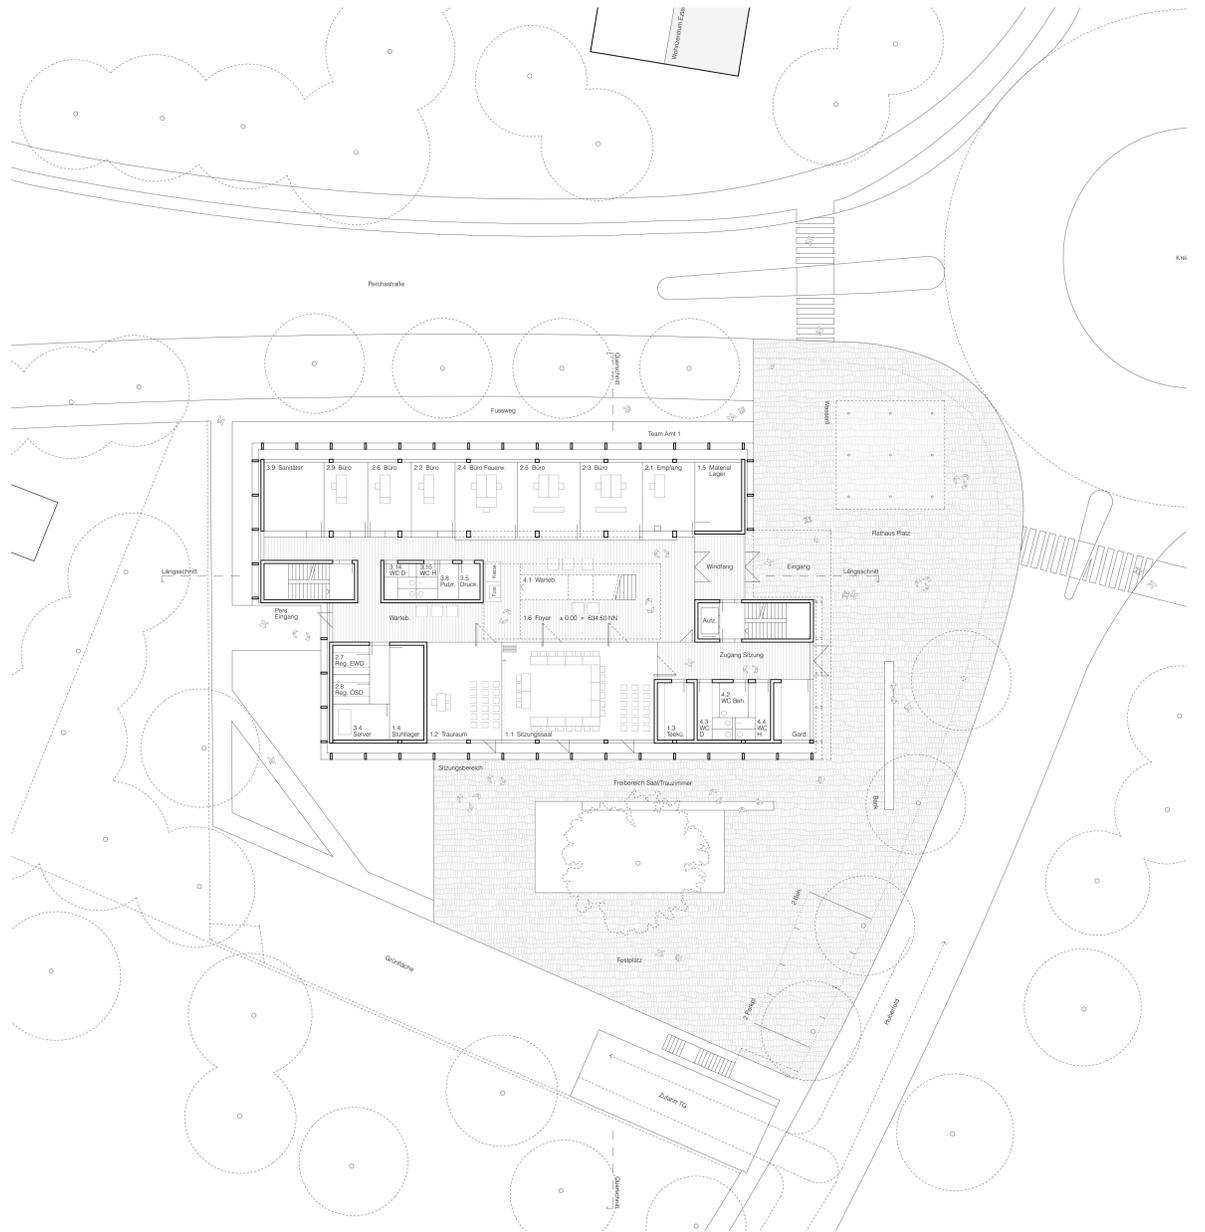


Grundriss Erdgeschoss M 1:200



Ansicht Süd-Westen M 1:200

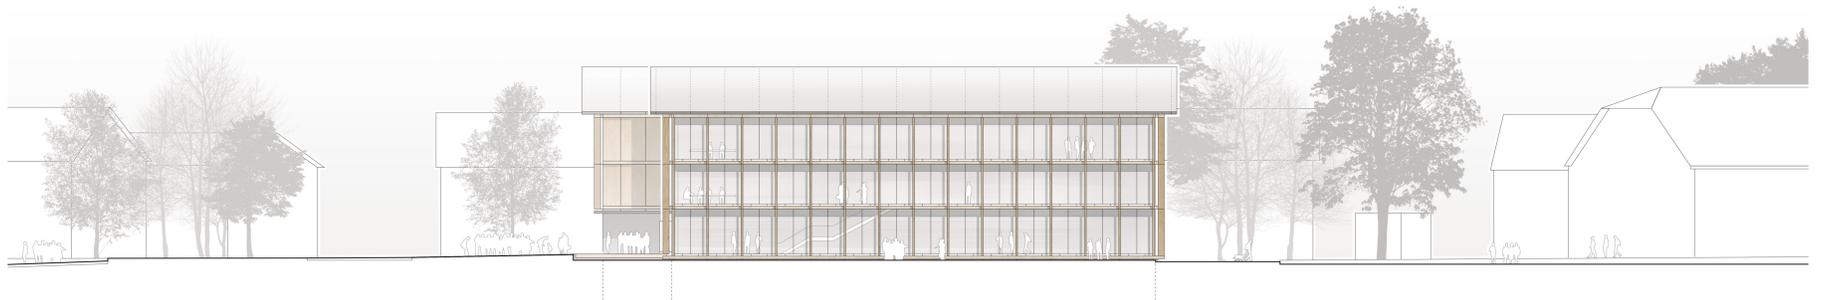

Ansicht Nord-Westen M 1:200

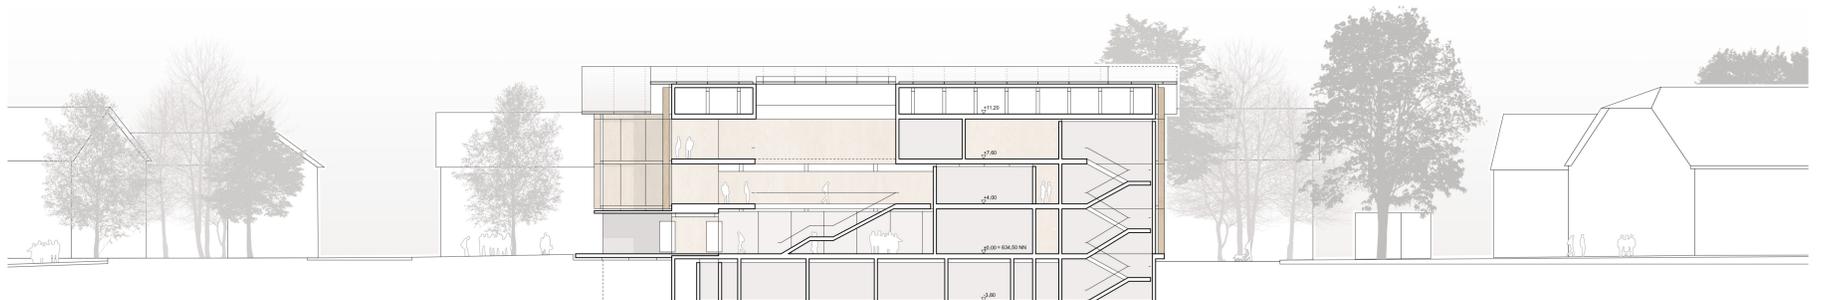

Kreisverkehr

Rathausplatz

Eingang

Foyer

Erschliessung

Best. Bebauung

Längsschnitt M 1:200