



GRUNDRISS.E-1.M.1:200




NUTZUNGSVERTEILUNG

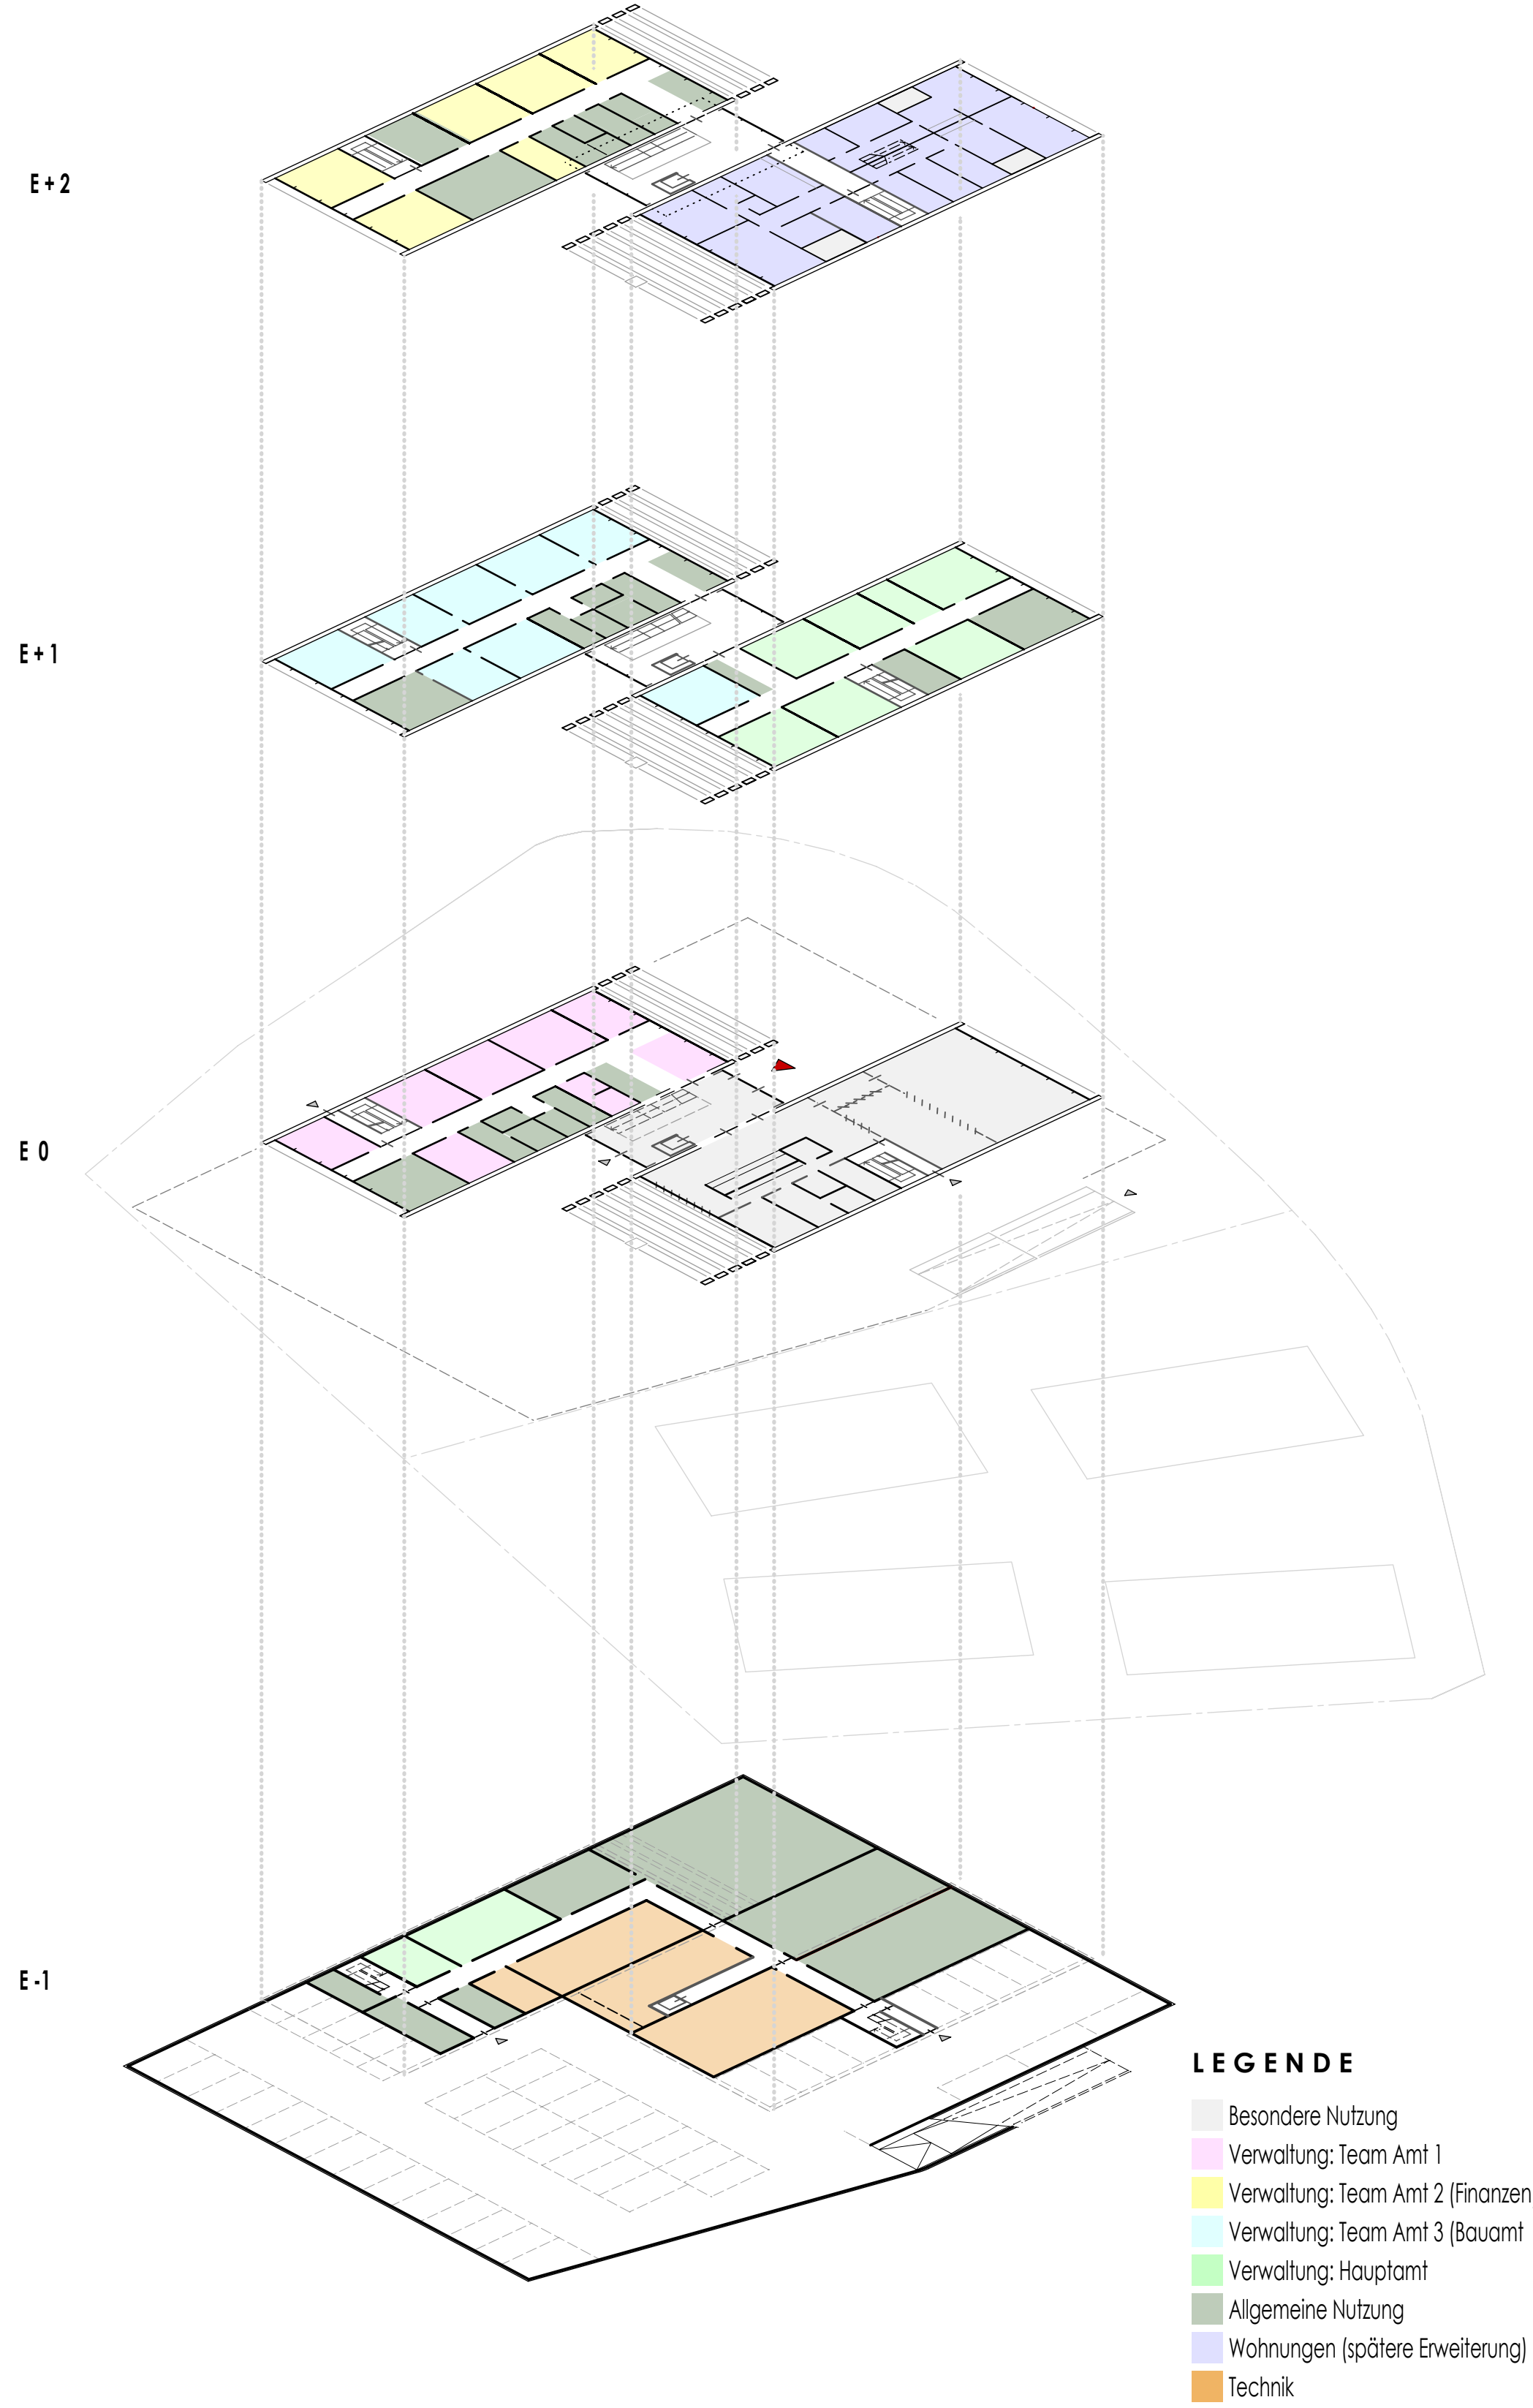

SCHNITT A - A M 1 . 200

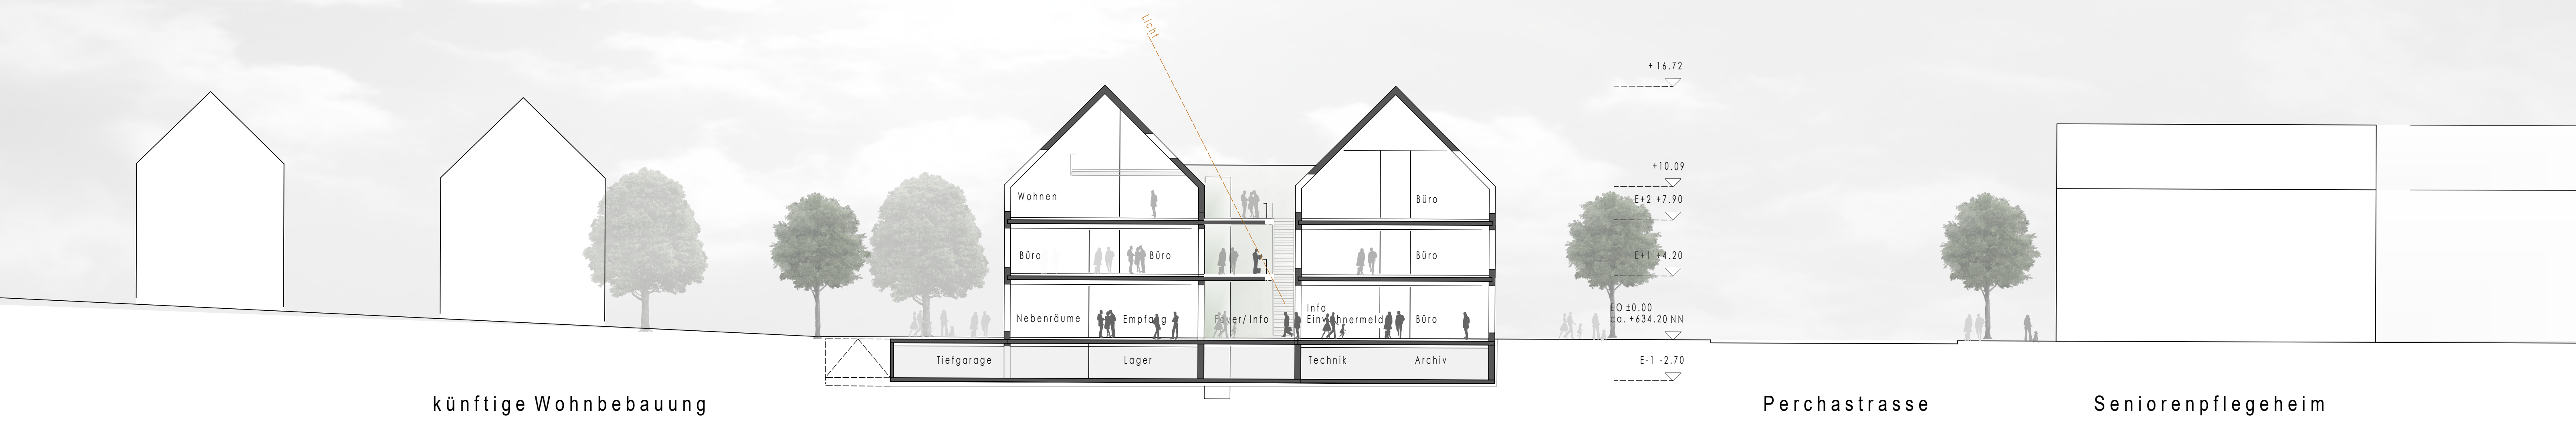

SCHNITT B - B.DURCH GEBÄUDEFUGE M 1 . 200

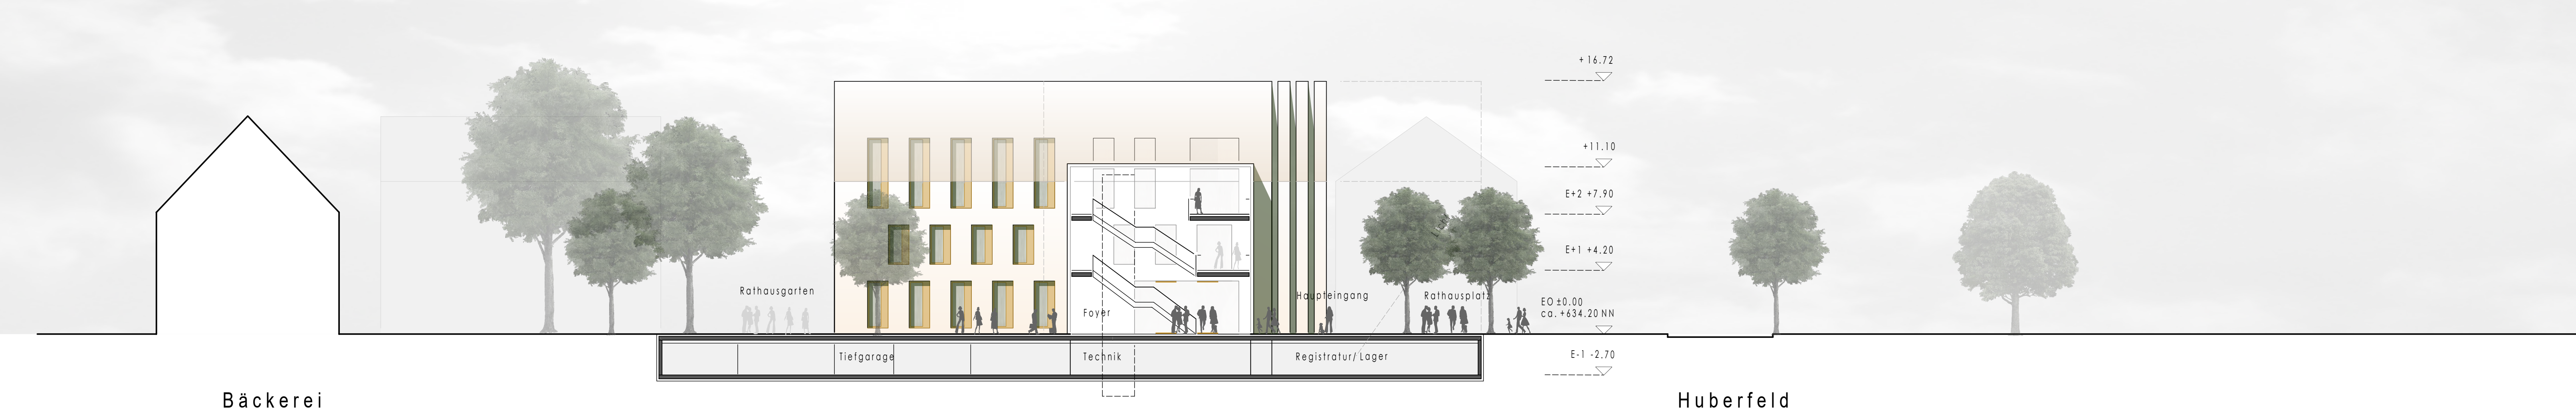

ANSICHT VON SÜD - WEST . TRAUUNG IM FREIEN UND RATHAUSGARTEN M 1 . 200



ANSICHT VON SÜD - OST . VOM ANGRENZENDEN WOHNGEBIET M 1 . 200

